
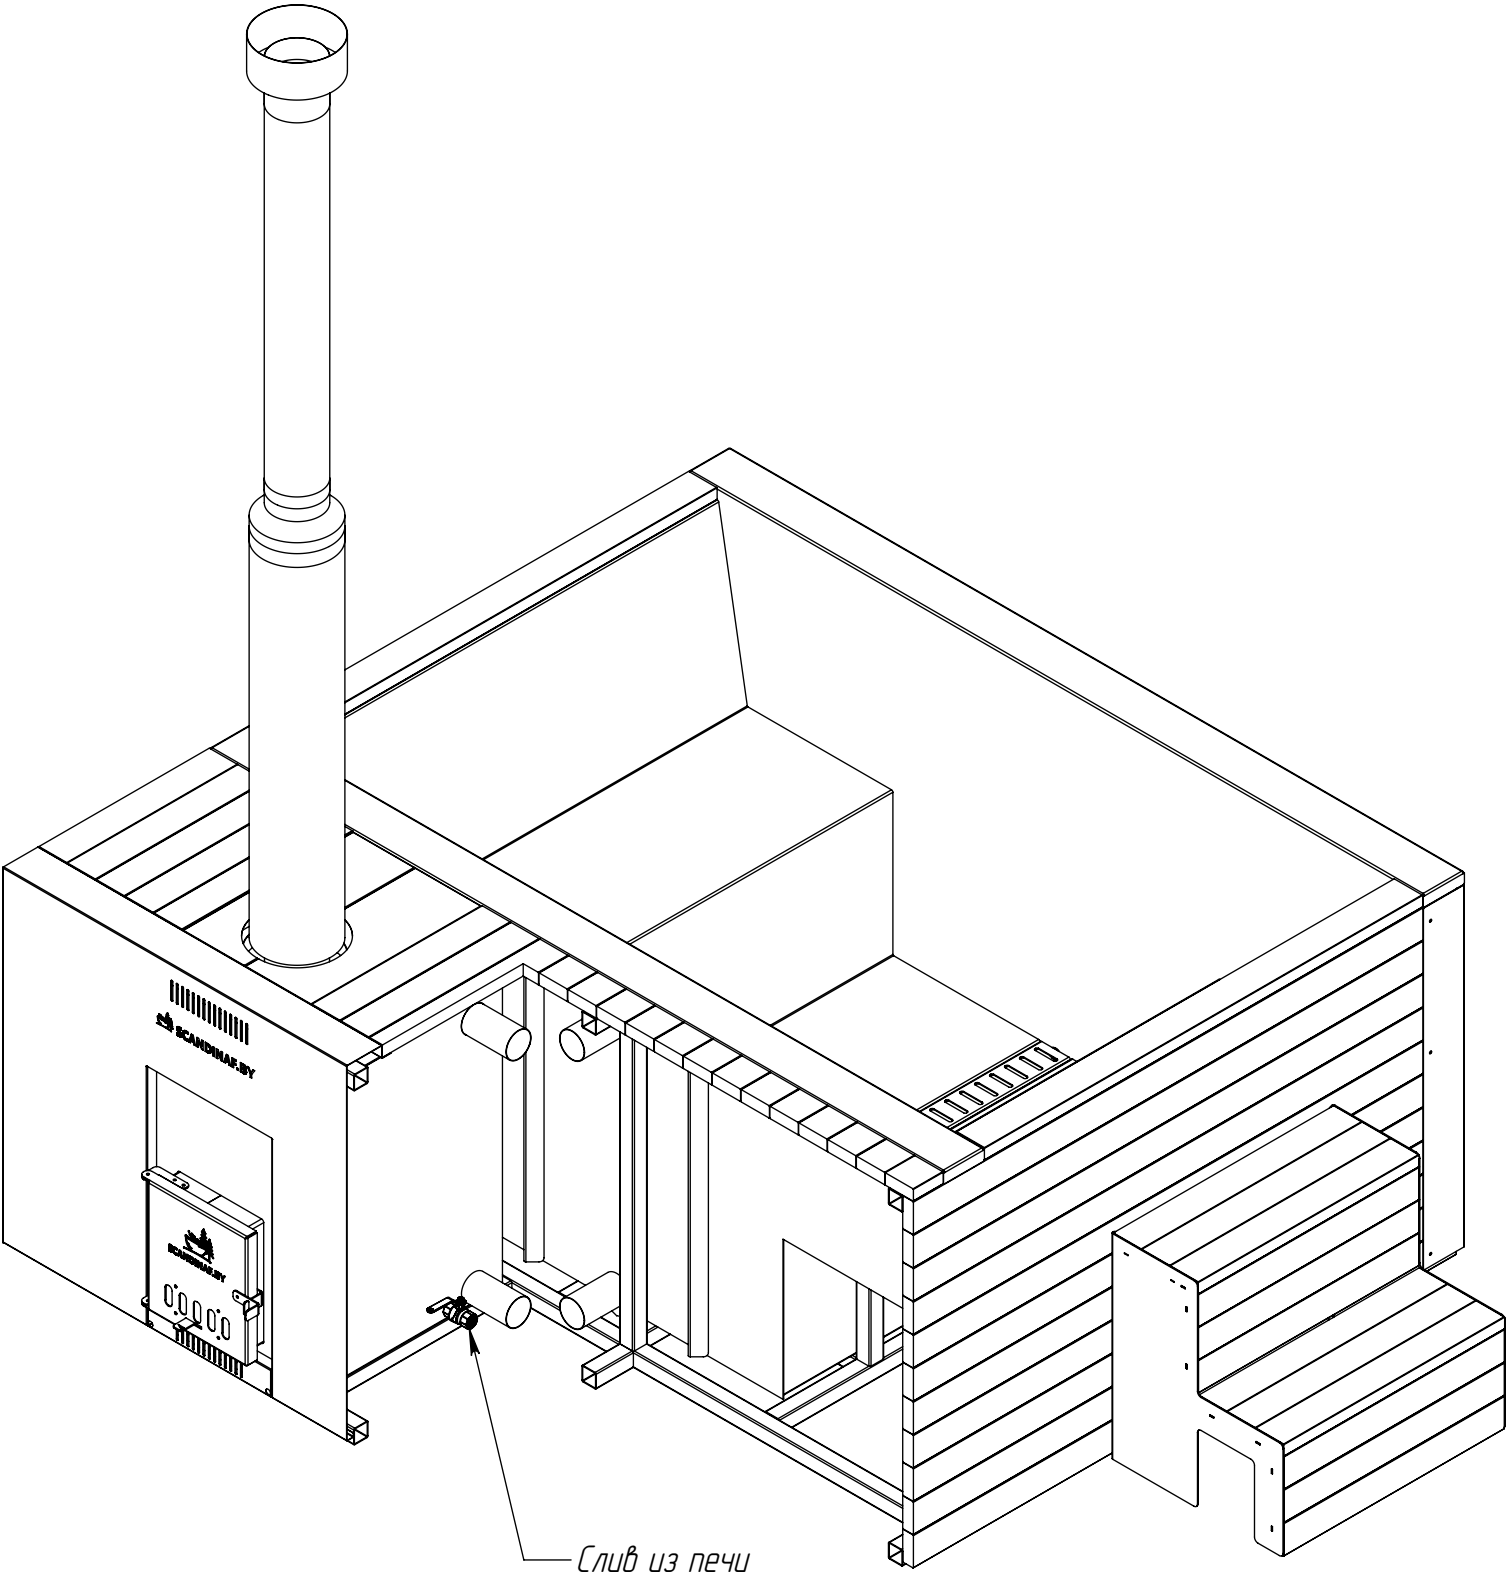


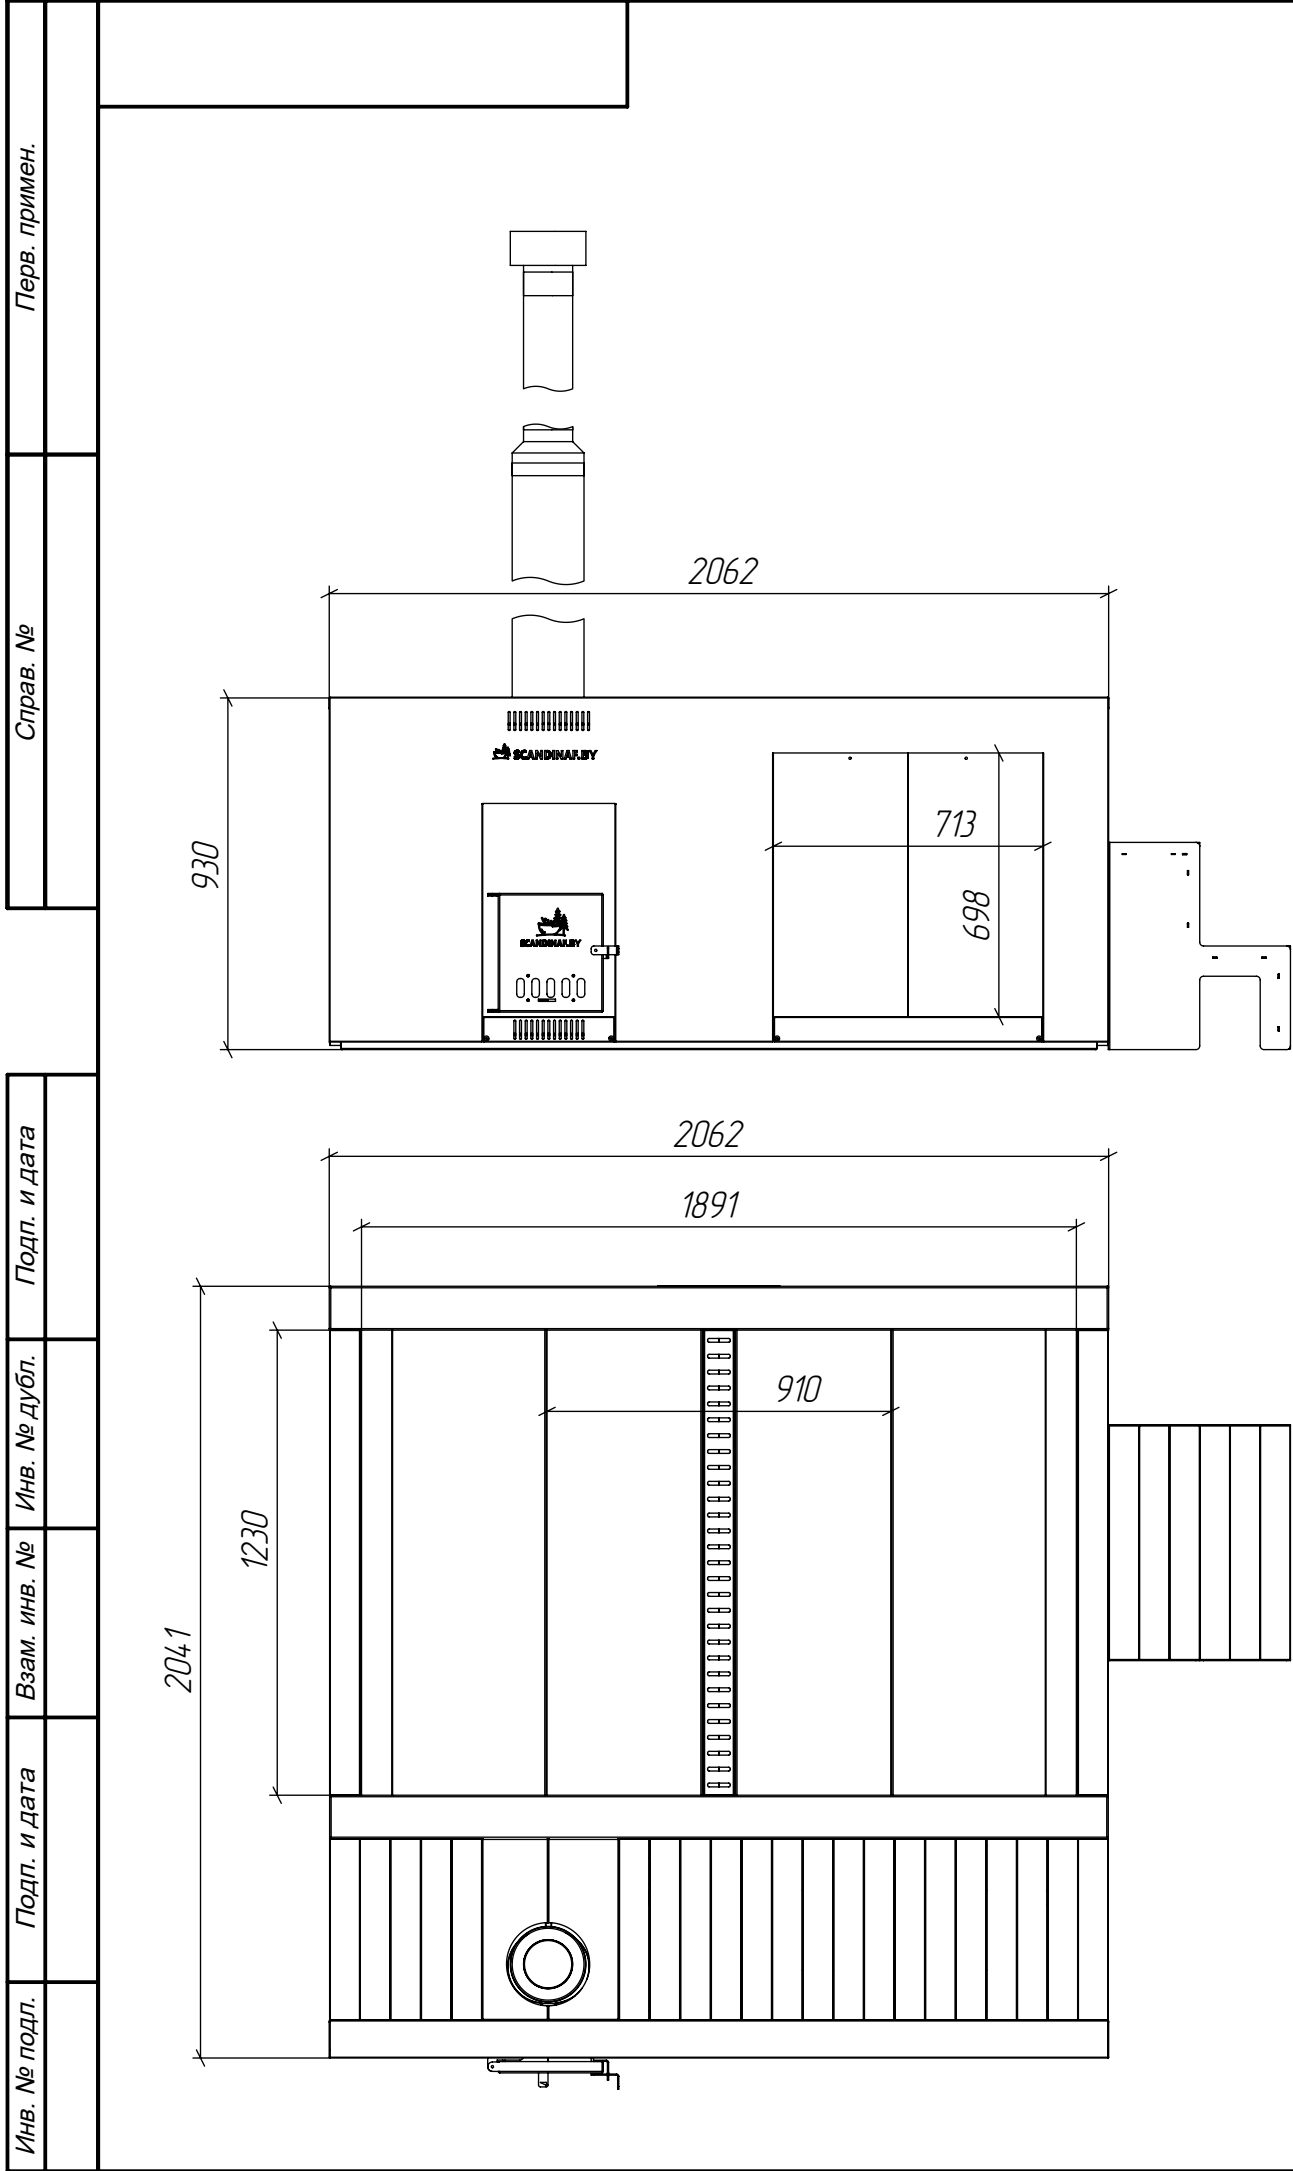

Изм.	Лист	№ докум.	Подп.	Дата	Сборка2_v2_1_2			Лит.	Масса	Масштаб
Разраб.										1:50
Пров.								Лист 1		Листов 1
Т. контр.										
Н. контр.										
Утв.										